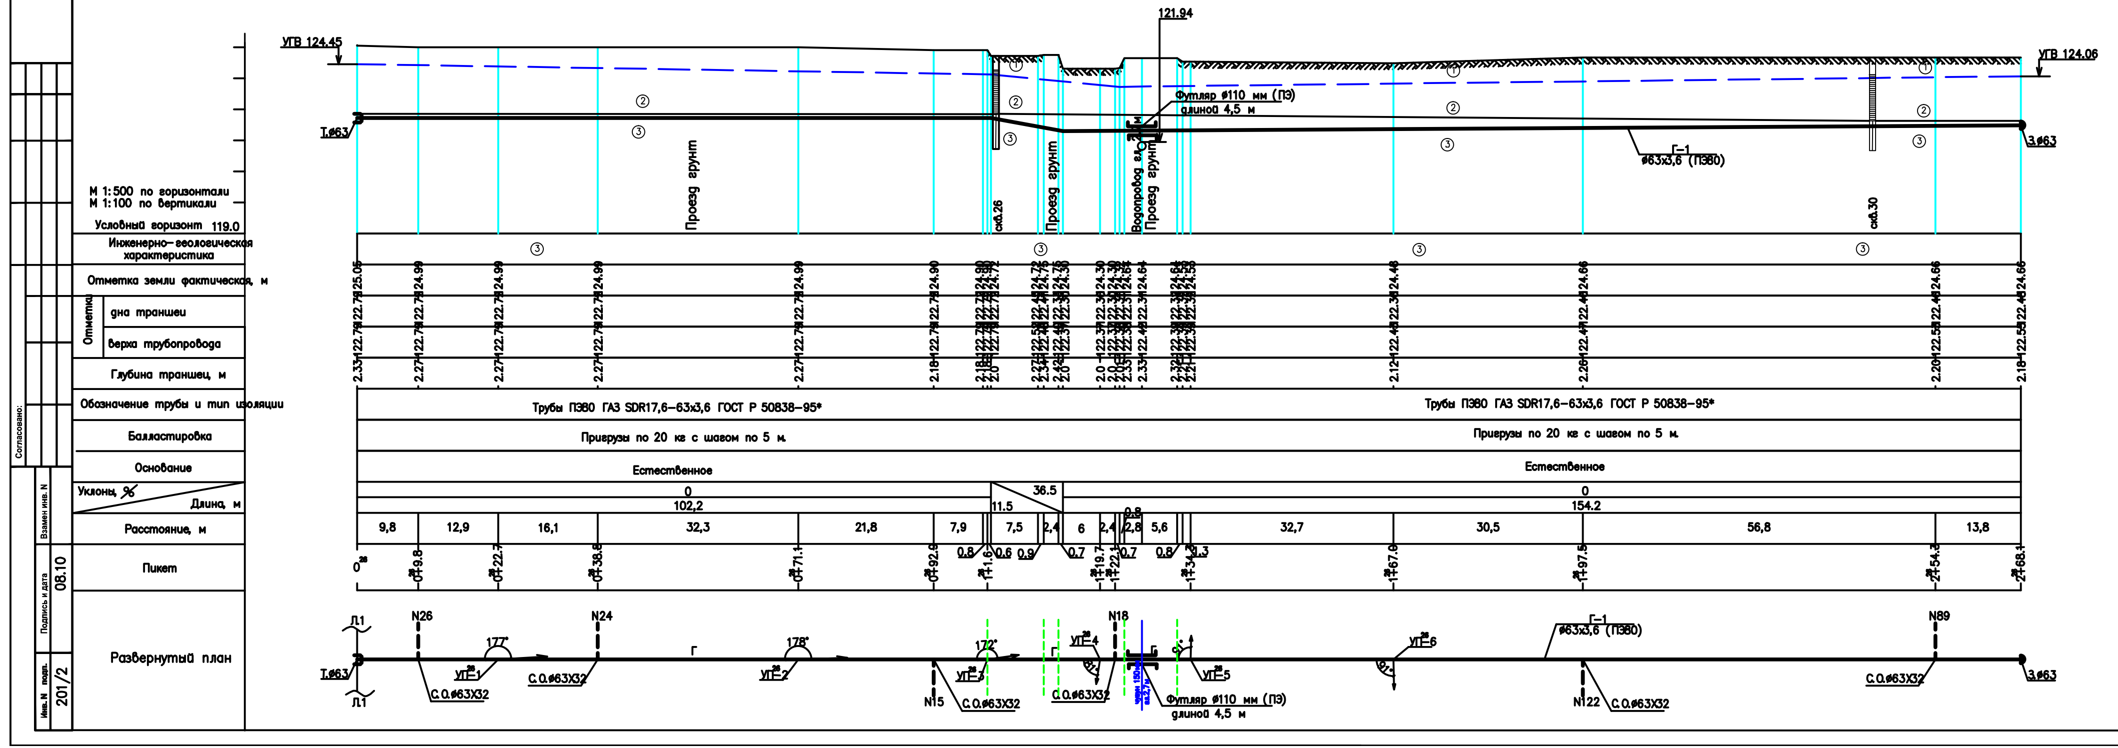

Условные обозначения:

1 – почвенно растительный слой, мощность 0,3–0,8м;
2 – ИГЭ-2 – суглинок тяжелый пылеватый полутвердый, мощность 1,1–1,2м
3 – ИГЭ-3 – суглинок тяжелый пылеватый тугопластичный, мощность 1,3–1,6м
4 – ИГЭ-4 – суглинок тяжелый песчанистый тугопластичный, мощность 1,4–2,2м
5 – ИГЭ-5 – глина легкая пылеватая тугопластичная, мощность 1,0–1,3м

— ввод в жилой дом.

Блуждающие токи присутствуют.
Набухающие, просадочные грунты отсутствуют
По степени морозостойкости грунт ИГЭ-2 относится к слабопучинистым, грунты ИГЭ-3,4,5 относятся к среднепучинистым. Глубина промерзания – 1,93м.
Грунты характеризуются высокой коррозионной агрессивностью к углеродистой и низколегированной стали.
Грунтовые воды на момент изысканий (05.10) скважинами глубиной 3,0 м. не вскрыты.
Уровень грунтовых вод подвержен сезонным колебаниям от 0,6 м, на май месяц приходится максимальный УГВ

Примечания:
1. План трассы см. л. ГСН.
2. Футляры при пересечении с существующим водопроводом, газопроводом, кабелем связи выполнить без заделки концов.
3. Вводы газопровода в здания показаны условно. Узлы вводов газопровода в здание см. л. ГСН

Изм.	Кол.уч.	Лист	N док.	Подпись	Дата	Ю.ИС-901/2-ГСН			
						Расширение сети газоснабжения г. Исилькуль Омской области Массив N3 (ГРПШ]1,2)			
Н.контр.					08.10	Трасса газопровода	Стадия	Лист	Листов
ГИП					08.10		РП		
Нач.гр.					08.10				
Инж.					08.10	Профиль трассы: ПК 0+0,0 – ПК 2+68,1; ПК 0+0,0 – ПК 0+26,5			