


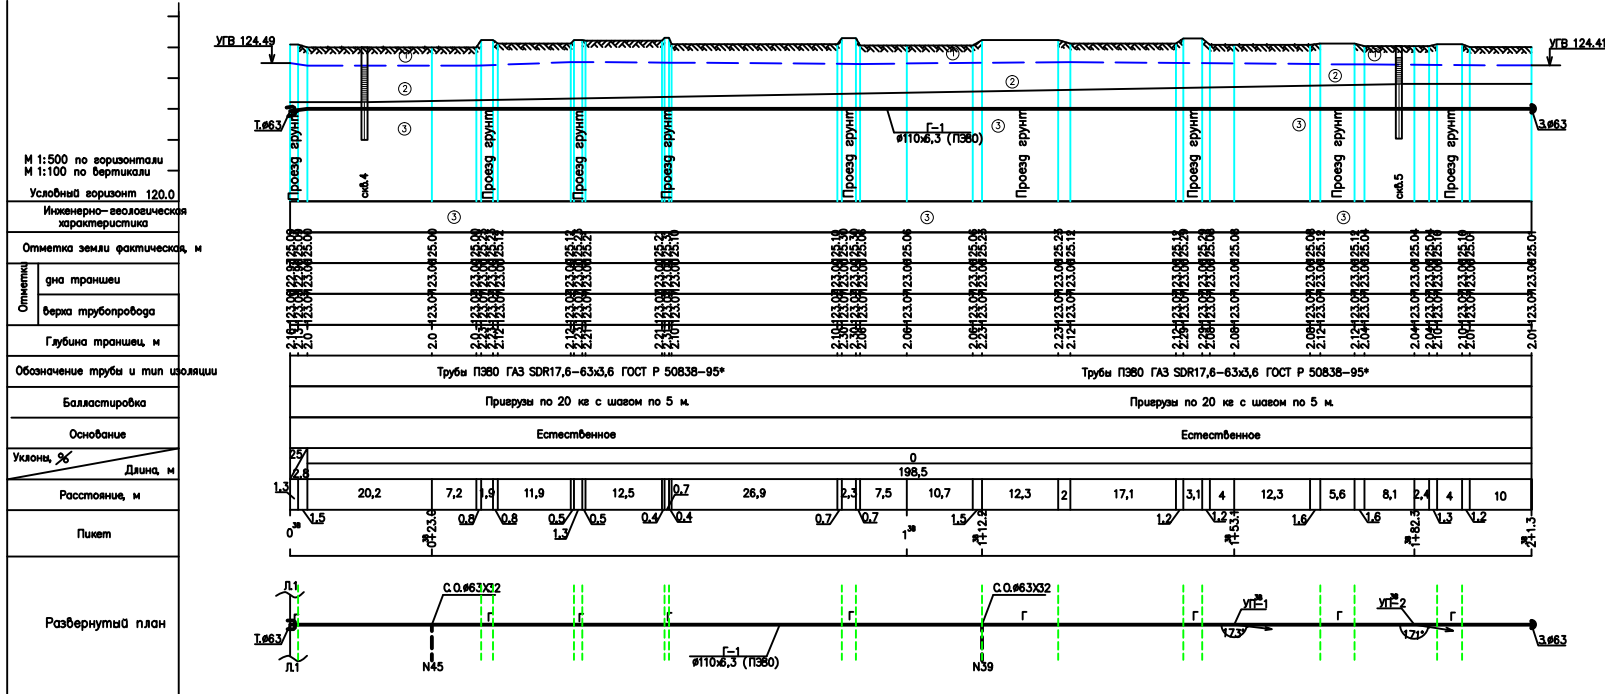

Условные обозначения

- ① — почвенно растительный слой, мощность 0,3–0,8м
- ② — ИГЗ-2 — суслинок тяжелый пылеватый полутвердый, мощность 1,1–1,2м
- ③ — ИГЗ-3 — суслинок тяжелый пылеватый тугопластичный, мощность 1,3–1,6м
- ④ — ИГЗ-4 — суслинок тяжелый песчаный тугопластичный, мощность 1,4–2,2м
- ⑤ — ИГЗ-5 — глина легкая пылеватая тугопластичная, мощность 1,0–1,3м

— Вод в жилой дом.
Блуждающие токи отсутствуют.
Набухающие, просадочные грунты отсутствуют.
По степени морозостойкости грунты ИГЗ-2 относится к слабопучинистым,
грунты ИГЗ-3,4,5 относится к среднепучинистым. Глубина
промерзания грунта 1,9 м.
Грунты траншеи относятся к высокой коррозионной агрессивностью к углеродистой и низколегированной стали.
Грунтовые воды на момент изысканий (05.10) обсажены глубиной 3,0 м не вскрыты.
Уровень грунтовых вод подвержен сезонным колебаниям от 0,6 м, на май месяц приходится максимальный УГВ

Примечания

1. План трассы см. л. ГСН.
2. Фундамент при пересечении с существующим водопроводом, газопроводом, кабелем связи выполнить без заделки концов.
3. Входы газопровода в здания показаны условно. Углы входов газопровода в здания см. л. ГСН

						Ю.ИО-901/2-ГСН		
						Расширение сети газоснабжения в. Исламгуль		
						Омской области Массив N3 (ГРПШ J1,2)		
Изм.	Кол.уч.	Лист	Н.доп.	Подпись	Дата	Трасса газопровода	Стадия	Лист
Н.контр.					08.10		РП	
ПИП					08.10			
Нач.вр.					08.10			
Иск.					08.10	Профиль трассы: ПК 0+0,0 — ПК 1+58,1		
						ПК 0+0,0 — ПК 2+1,3		