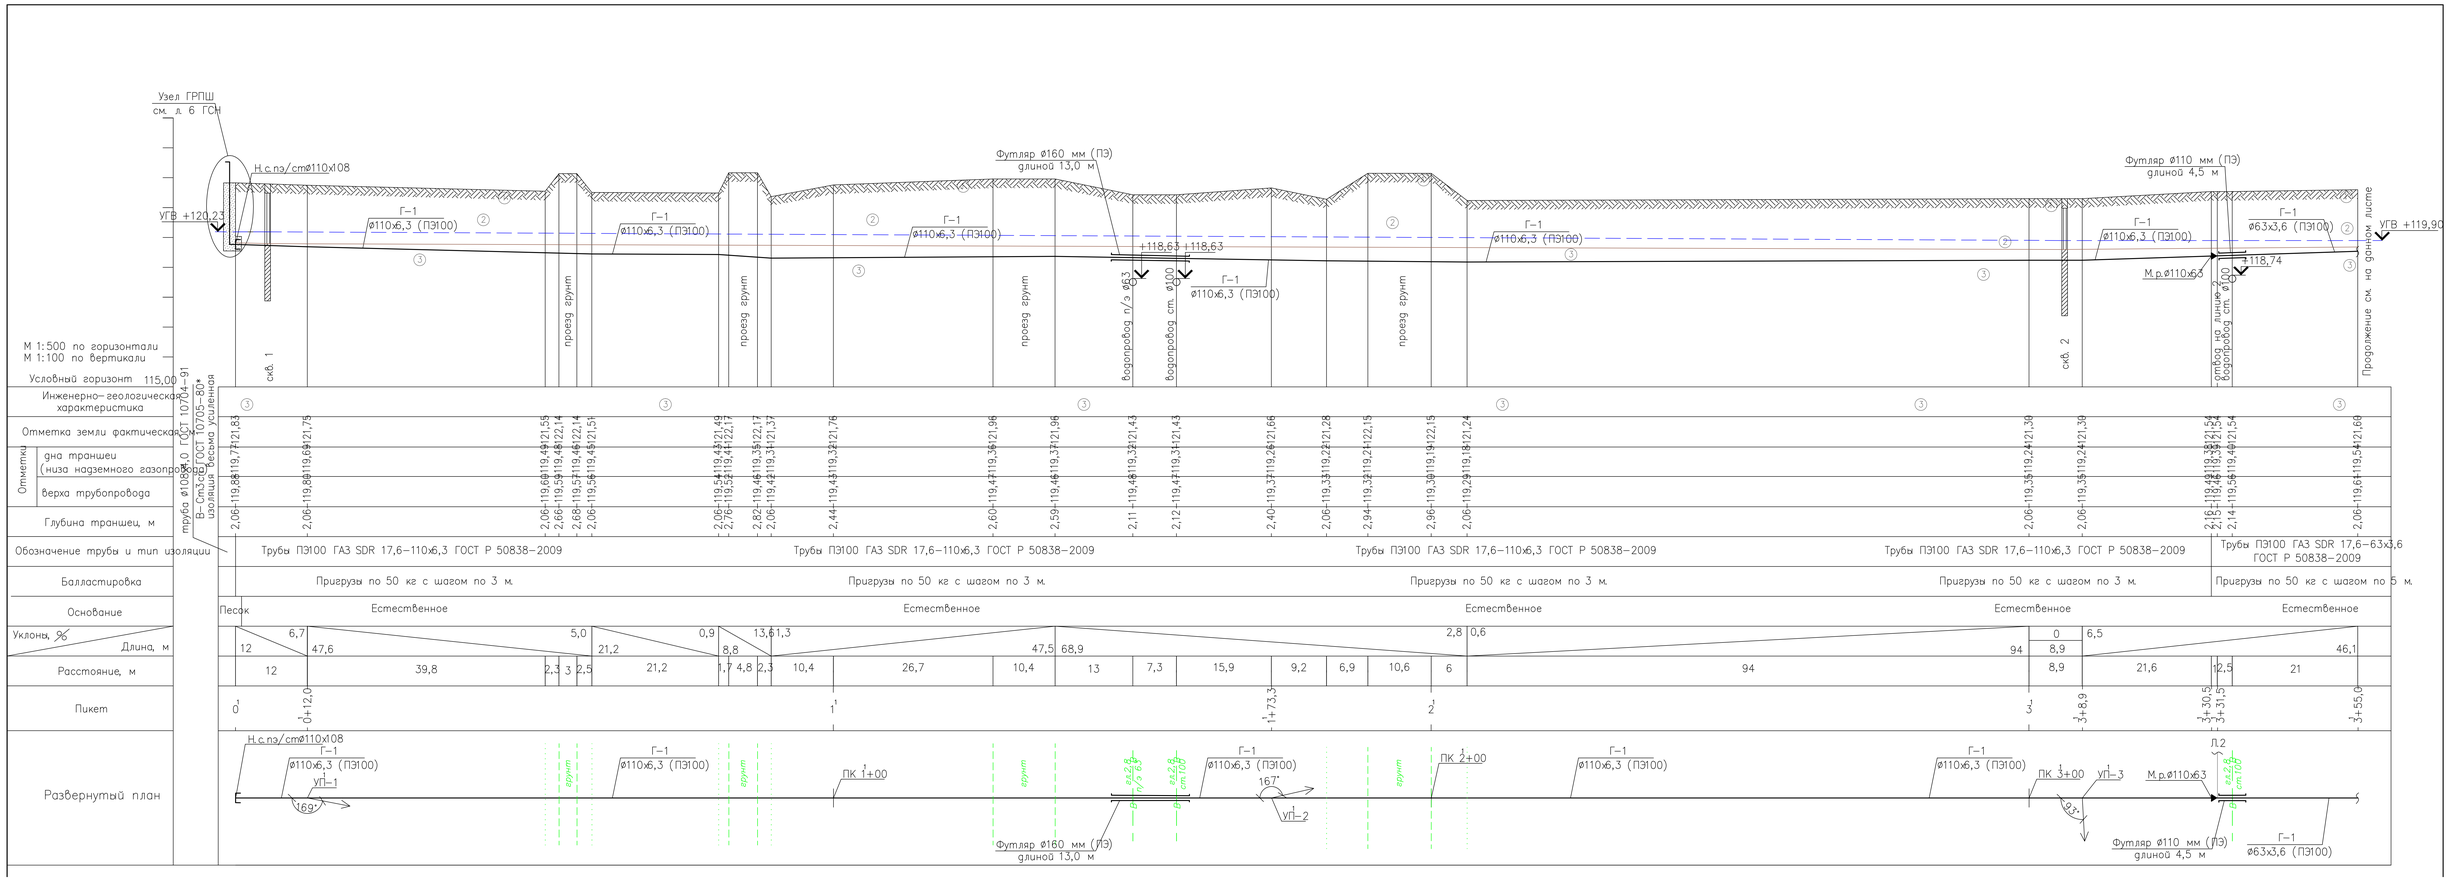

Узел ГРПШ
см. л. 6 ГСН
Н.с.пэ/ст⌀110х108
УГВ +120,23
Г–1
⌀110х6,3 (ПЭ100)
Футляр ⌀160 мм (ПЭ)
длиной 13,0 м
+118,63
+118,63
Футляр ⌀110 мм (ПЭ)
длиной 4,5 м
⌀63х3,6 (ПЭ100)
УГВ +119,90
+118,74
М.р.⌀110х63
отвод на линию водопровод ст. ⌀100
Продолжение см. на данном листе
проезд грунт
скв. 1
скв. 2
водопровод п/э ⌀63
водопровод ст. ⌀100
М 1:500 по горизонтали
М 1:100 по вертикали
Условный горизонт 115,00
Инженерно–геологическая характеристика
Отметка земли фактическая
Отметки
дна траншеи (низа надземного газопровода)
верха трубопровода
Глубина траншеи, м
труба ⌀110х6,3 ГОСТ 10704–91
В–Ст3сп ГОСТ 10705–80*
изоляция весьма усиленная
Обозначение трубы и тип изоляции
Трубы ПЭ100 ГАЗ SDR 17,6–110х6,3 ГОСТ Р 50838–2009
Трубы ПЭ100 ГАЗ SDR 17,6–63х3,6 ГОСТ Р 50838–2009
Балластировка
Пригрузы по 50 кг с шагом по 3 м.
Пригрузы по 50 кг с шагом по 5 м.
Основание
Песок
Естественное
Уклоны, %
Длина, м
Расстояние, м
Пикет
0
0+12,0
1
1+73,3
2
3
3+8,9
3+30,5
3+31,5
3+55,0
Развернутый план
УП–1
169°
ПК 1+00
±2,8 ст.63
±2,8 ст.100
167°
УП–2
ПК 2+00
ПК 3+00
УП–3
93°
Л.2