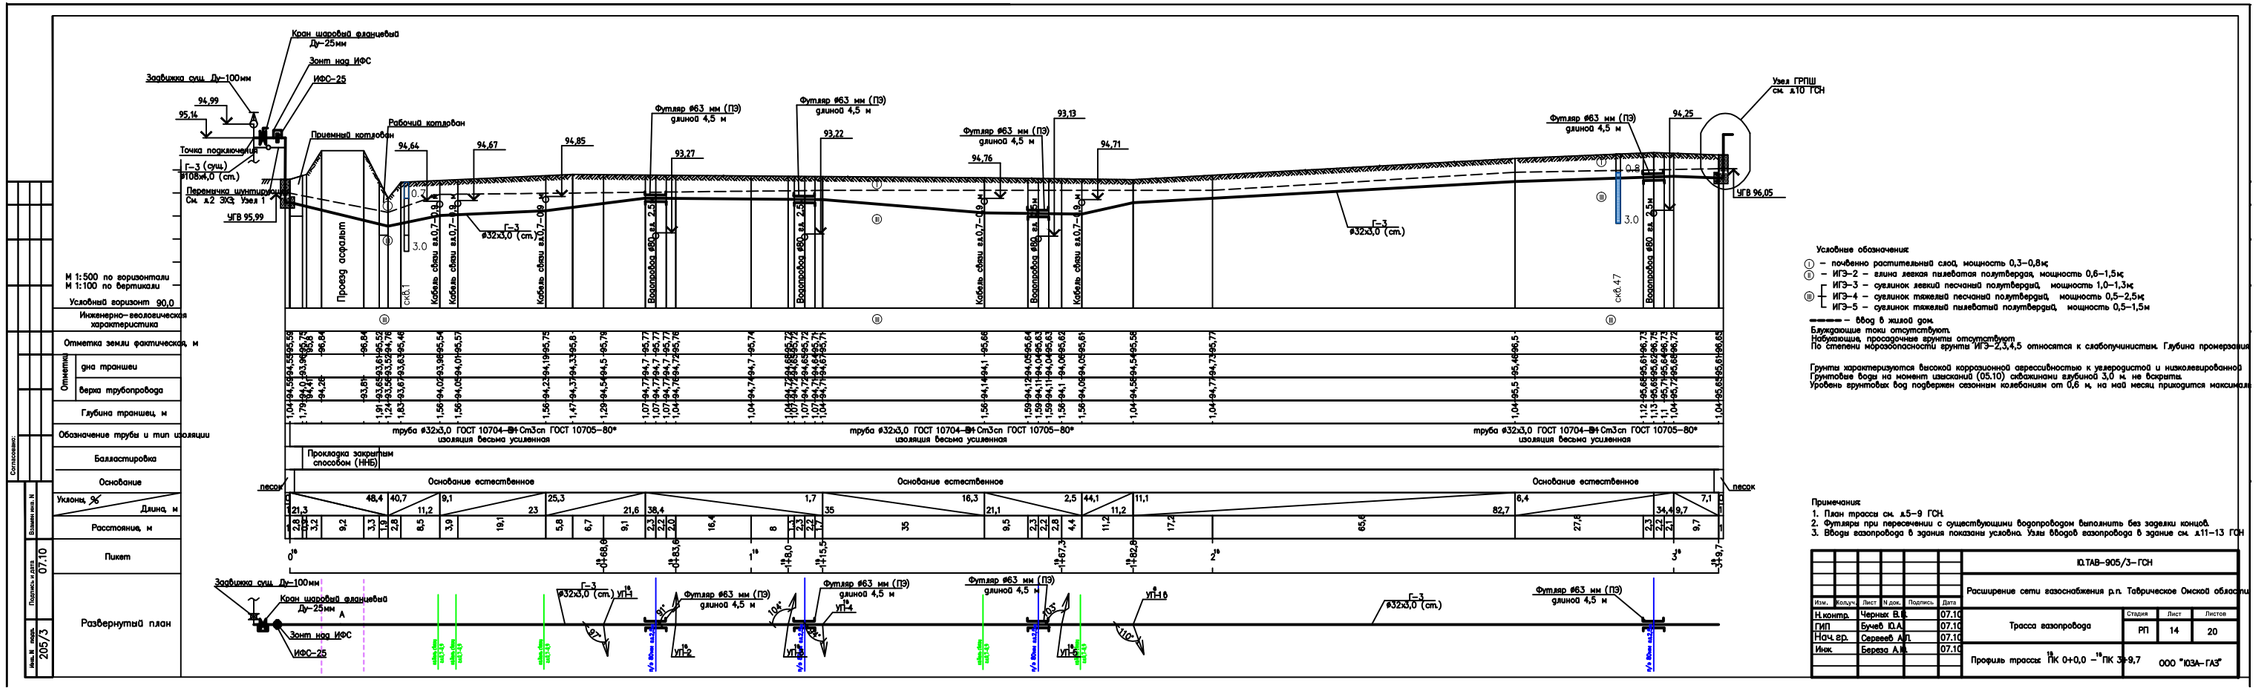

М 1:500 по горизонтали
М 1:100 по вертикали

Условные обозначения:
① – почвенно растительный слой, мощность 0,3–0,8м
② – ИГЭ-2 – глина легкая пылеватая полутвердая, мощность 0,6–1,5м
ИГЭ-3 – суглинок легкий песчаный полутвердый, мощность 1,0–1,3м
ИГЭ-4 – суглинок тяжелый песчаный полутвердый, мощность 0,5–2,5м
ИГЭ-5 – суглинок тяжелый пылеватый полутвердый, мощность 0,5–1,5м
– ввод в жилой дом

Блуждающие токи отсутствуют.
Набухающие, просадочные грунты отсутствуют.
По степени морозобезопасности грунты ИГЭ-2,3,4,5 относятся к слабопучинистым. Глубина промерзания

Грунты характеризуются высокой коррозионной агрессивностью к углеродистой и низколегированной
Грунтовые воды на момент изысканий (05.10) скважинами глубиной 3,0 м. не вскрыты.
Уровень грунтовых вод подвержен сезонным колебаниям от 0,6 м. на май месяц приходится максимал

Примечания:
1. План трассы см. л.5–9 ГСН.
2. Футляры при пересечении с существующими водопроводом выполнить без заделки концов.
3. Вводы газопровода в здания показаны условно. Узлы вводов газопровода в здание см. л.11–13 ГСН

						Ю.ТАВ–905/3–ГСН
						Расширение сети газоснабжения р.п. Таврическое Омской области
Изм.	Кол.уч.	Лист	N док.	Подпись	Дата	
Н.контр.		Чернак В.Б.			07.10	Трасса газопровода
ГИП		Буяев Ю.А.			07.10	
Нач.гр.		Сереевб А.Л.			07.10	
Инж.		Береза А.Н.			07.10	Профиль трассы ПК 0+0,0 – ПК 3+9,7

Стадия	Лист	Листов
РП	14	20

ООО "ЮЗА-ГАЗ"

Согласовано

Взам.инв.N

Подпись и дата 07.10

Инв.N подл. 205/3