


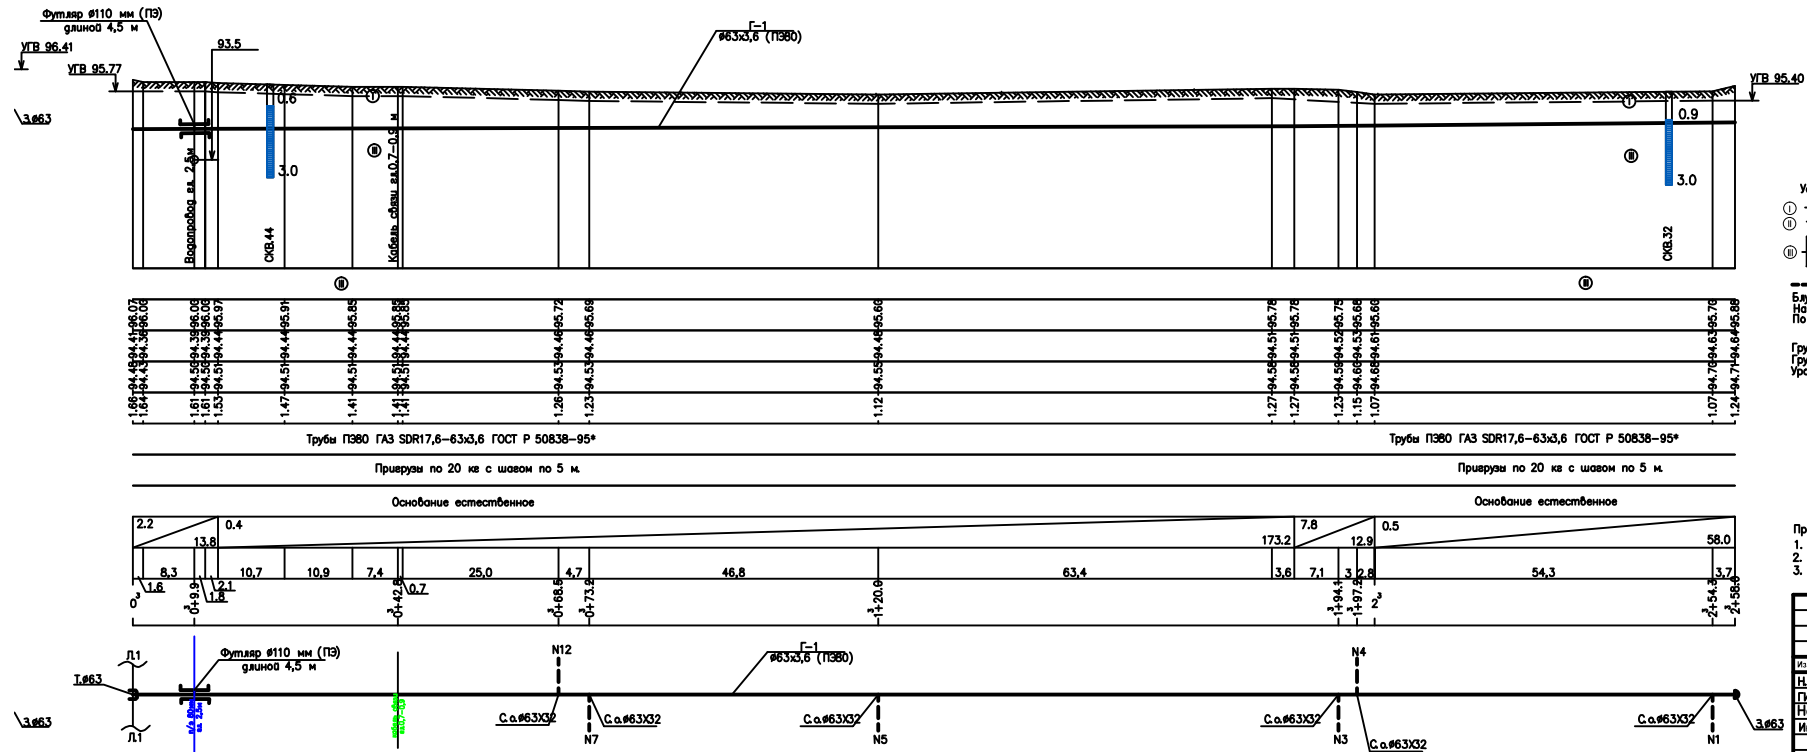

Условные обозначения:
① - почвенно растительный слой, мощность 0,3-0,8м;
② - ИГЗ-2 - глина легкая пылеватая полутвердая, мощность 0,6-1,5м;
③ - ИГЗ-3 - суглинок тяжелый песчаный полутвердый, мощность 1,0-1,3м;
④ - ИГЗ-4 - суглинок тяжелый песчаный полутвердый, мощность 0,5-2,5м;
⑤ - ИГЗ-5 - суглинок тяжелый пылеватый полутвердый, мощность 0,5-1,5м;
--- - бвод в жилой дом.
Блуждающие токи отсутствуют.
Набухающие, просадочные грунты отсутствуют.
По степени морозостойкости грунта ИГЗ-2,3,4,5 относятся к слабопучинистым. Глубина промерзания грунтовые воды на момент изысканий (05.10) сближениями глубиной 3,0 м. не вскрыты.
Уровень грунтовых вод подвержен сезонным колебаниями от 0,6 м, но май месяц приходится максимум.

Примечание:
1. План трассы см. д.5-9 ГСН.
2. Футляры при пересечении с существующими водопроводами выполнять без заделки концов.
3. Входы газопровода в здания показаны условно. Узы входов газопровода в здания см. д.11-13 ГСН.

						Ю.ТАВ-905/3-ГСН		
						Расширение сети газоснабжения р.п. Таблическое Омской области		
Изм.	Жел-ч	Лист	М. док.	Подпись	Дата	Трасса газопровода	Стадия	Лист
Н. контр.	Черныш В.В.				07.10		РП	16
П.П.	Бучев Ю.А.				07.10			20
Нач. гр.	Сереев А.П.				07.10			
Иск.	Бережа А.И.				07.10	Профиль трассы: ПК 0+0,0 - ПК 4+75,9 ПК 0+0,0 - ПК 2+58,0		
						ООО "ЮЗА-ГАЗ"		