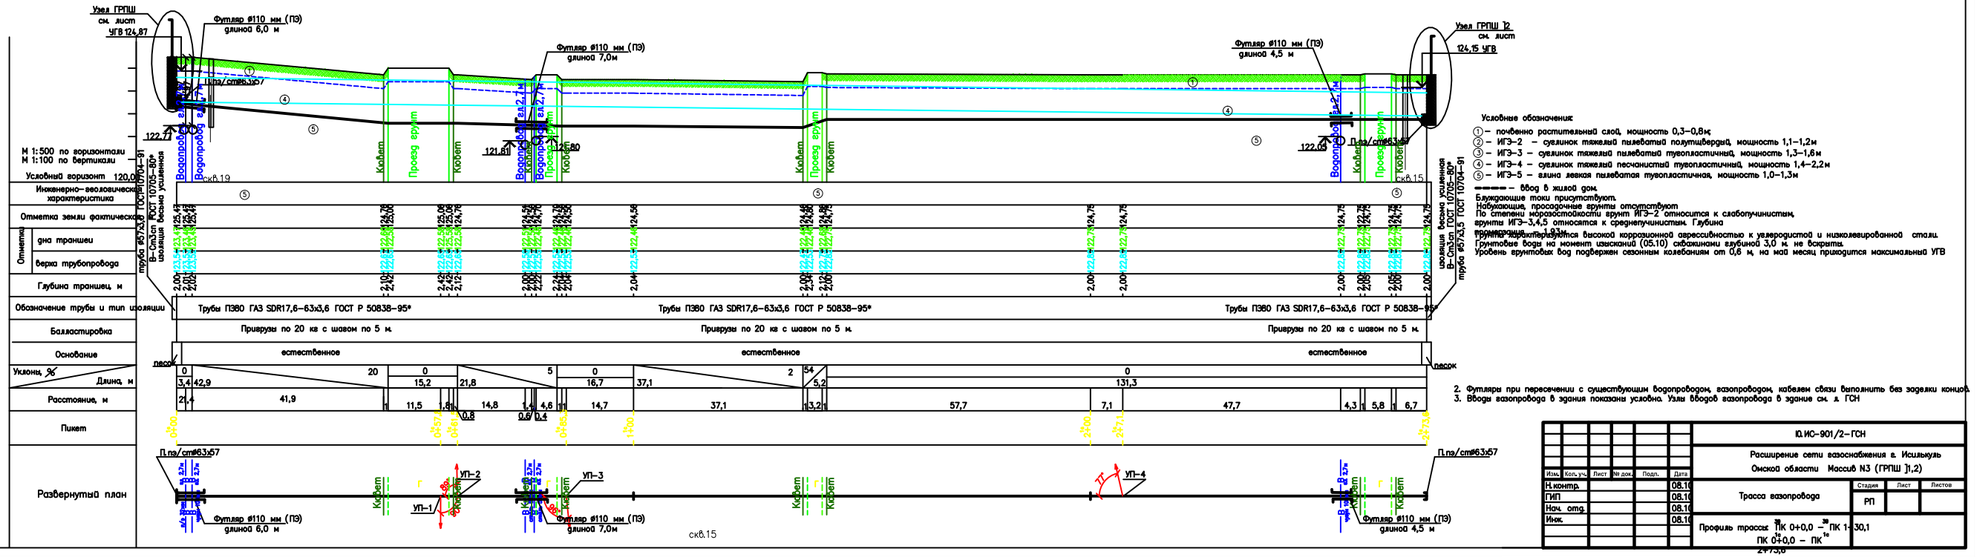


2. Футляры при пересечении с существующим водопроводом, газопроводом, кабелем связи выполнить без заделки концов.
3. Вводы газопровода в здания показана условно. Узлы вводов газопровода в здание см. л. ГСН

							Ю.ИС-901/2–ГСН
							Расширение сети газоснабжения в. Исилькуль Омской области Массив N3 (ГРПШ)1,2)
Изм.	Кол.уч.	Лист	№ док.	Подп.	Дата		
Н.контр.					08.10		
ГИП					08.10	Трасса газопровода	Стадия: РП; Лист; Листов
Нач. отд.					08.10		
Инж.					08.10	Профиль трассы ПК 0+0,0 – ПК 1+30,1; ПК 0+0,0 – ПК	