


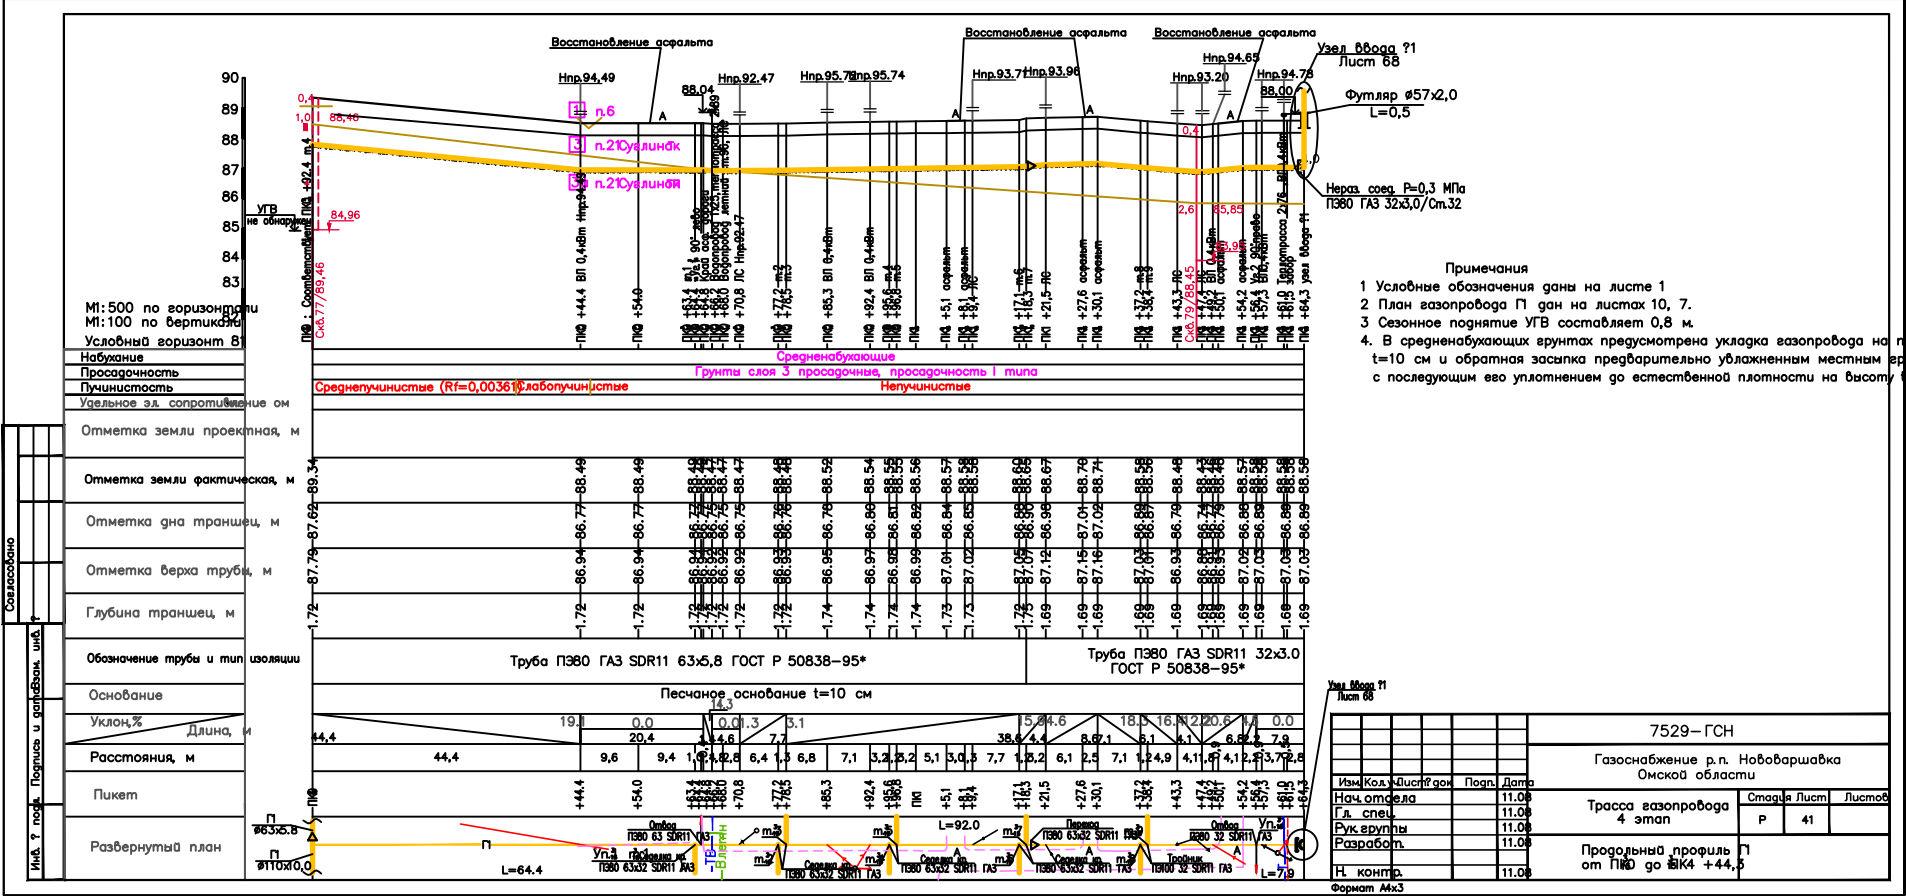

- Примечания
- 1 Условные обозначения даны на листе 1
 - 2 План газопровода П дан на листах 10, 7.
 - 3 Сезонное поднятие УГВ составляет 0,8 м.
 4. В средненабухающих грунтах предусмотрена укладка газопровода на п=10 см и обратная засыпка предварительно увлажненным местным грунтом с последующим его уплотнением до естественной плотности на высоту t=

7529-ГСН			
Газоснабжение р.п. Нововаршавка Омской области			
Изм.	Кол.	Дат.	Год.
Нач. отдела		11.09	
Гл. спец.		11.09	
Рук. группы		11.09	
Разработ.		11.09	
Н. контро.		11.09	
Трасса газопровода 4 этап		Стация	Лист
		Р	41
Продольный профиль от ПК0 до ПК4+44,5		Лист	