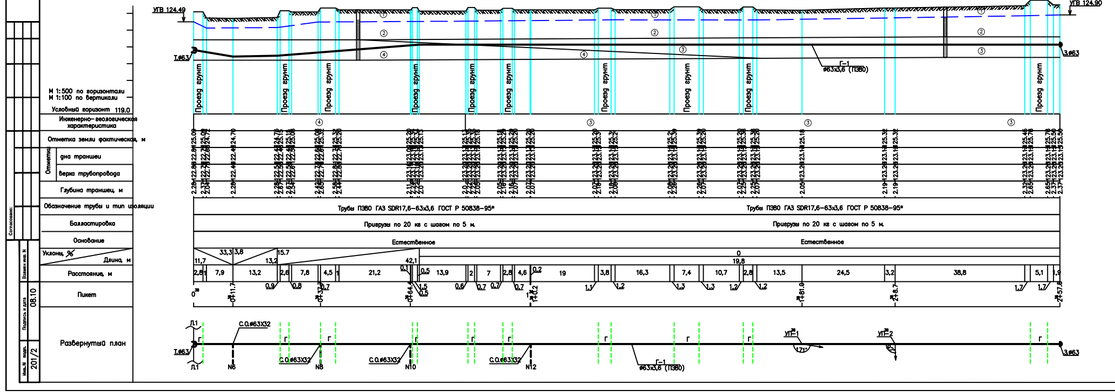

Условные обозначения:

- ① – почвенно растительный слой, мощность 0,3–0,8м;
- ② – ИГЭ-2 – суглинок тяжелый пылеватый полутвердый, мощность 1,1–1,2м
- ③ – ИГЭ-3 – суглинок тяжелый пылеватый тугопластичный, мощность 1,3–1,6м
- ④ – ИГЭ-4 – суглинок тяжелый песчанистый тугопластичный, мощность 1,4–2,2м
- ⑤ – ИГЭ-5 – валунно галечниковый пылеватый тугопластичный, мощность 1,0–1,3м

——— – Вид в нижней зоне.

Блуждающие токи отсутствуют.

Набухающие, просадочные грунты отсутствуют

По степени агрессивности грунт ИГЭ-2 относится к слабоагрессивным, грунты ИГЭ-3,4,5 относятся к среднеагрессивным. Грубина промерзания грунта 1,8м.

Грунтовые воды по степени высокой коррозионной агрессивности к углероднстой и низколегированной стали.

Грунтовые воды на момент изысканий (05.10) отбиванием глубиной 3,0 м. не вскрыты.

Уровень грунтовых вод подвержен сезонным колебаниям от 0,6 м, но мой месяц приходится максимальный УГВ

Примечания:

1. План трассы см. л. ГСН.
2. Футляры при пересечении с существующим водопроводом, газопроводом, кабелем связи выполнить без заделки концов.
3. Вводы газопровода в здания показаны условно. Узлы вводов газопровода в здание см. л. ГСН

								ЮЛС-901/2–ГСН	
								Расширение сети газоснабжения в. Искитим Омской области Массив №3 (ГРПШ Д.2)	
Изм.	Кол.уч.	Лист	№ док.	Подпись	Дата				
Н.контр.					08.10	Трасса газопровода		Стадия	Лист	Листов
ГИП					08.10			РП		
Нач.отд.					08.10					
Инж.					08.10	Профиль трассы ПК 0+0,0 – ПК 2+17,8 ПК 0+0,0 – ПК 2+17,8				

Согласовано

Инв.№ подл. | Подпись и дата | Взам.инв.№

08.10

201/2