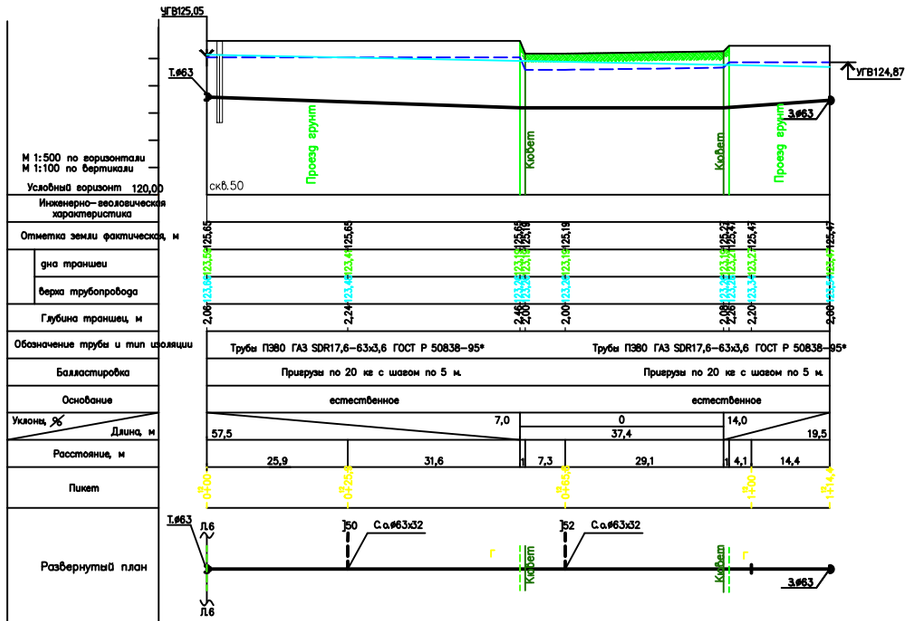

Условные обозначения:

① – насыпной грунт, мощность 0,3–0,8м.
② – ИГЭ–2 – суглинок тяжелый пылеватый полутвердый, мощность 1,1–1,2м.
③ – ИГЭ–3 – суглинок тяжелый пылеватый тугопластичный, мощность 1,3–1,6м.
④ – ИГЭ–4 – суглинок тяжелый песчанистый тугопластичный, мощность 1,4–2,2м.
⑤ – ИГЭ–5 – глина легкая пылеватая тугопластичная, мощность 1,0–1,3м.

▬▬▬ – ввод в жилой дом.

Блуждающие токи присутствуют.
Проектируемый уровень грунтовых вод 0,6 м.
По степени морозоопасности грунт ИГЭ–2 относится к слабопучинистым, грунты ИГЭ–3,4,5 относятся к среднепучинистым.
Грунты набухающими и просадочными свойствами не обладают.
Коррозийная активность грунтов по отношению к стали высокая.

Примечания

1. План трассы см. лист 9–11 ГСН.
2. Вводы газопровода в здания показаны условно. Узлы вводов см. л. 15–19 ГСН
3. Футляры при пересечении с водопроводом выполнить без заделки концов.
4. Балластировка выполняется синтетическими мешками с уплотненным минеральным грунтом.

						Ю.ИС-901/1-ГСН	
						Расширение сети газоснабжения в. Исилькуль Омской области Массив]3 (ГРПШ]3,4)	
Изм.	Кол.уч.	Лист	№ док.	Подп.	Дата		
Н.контр.					07.10	Трасса газопровода	Стадия: РП; Лист; Листов
ГИП					07.10		
Нач. отд.					07.10		
Инж.					07.10	Профиль трассы ПК 0+0,0 – ПК 1+1,0 Профиль трассы ПК 0+0,0 – ПК 1+31,2 Профиль трассы ПК 0+0,0 – ПК 1+14,4	